


スターピアくだまツ

大ホール

固定席 1000席
 車椅子席 7台分
 母子室 2F入口6側

舞台

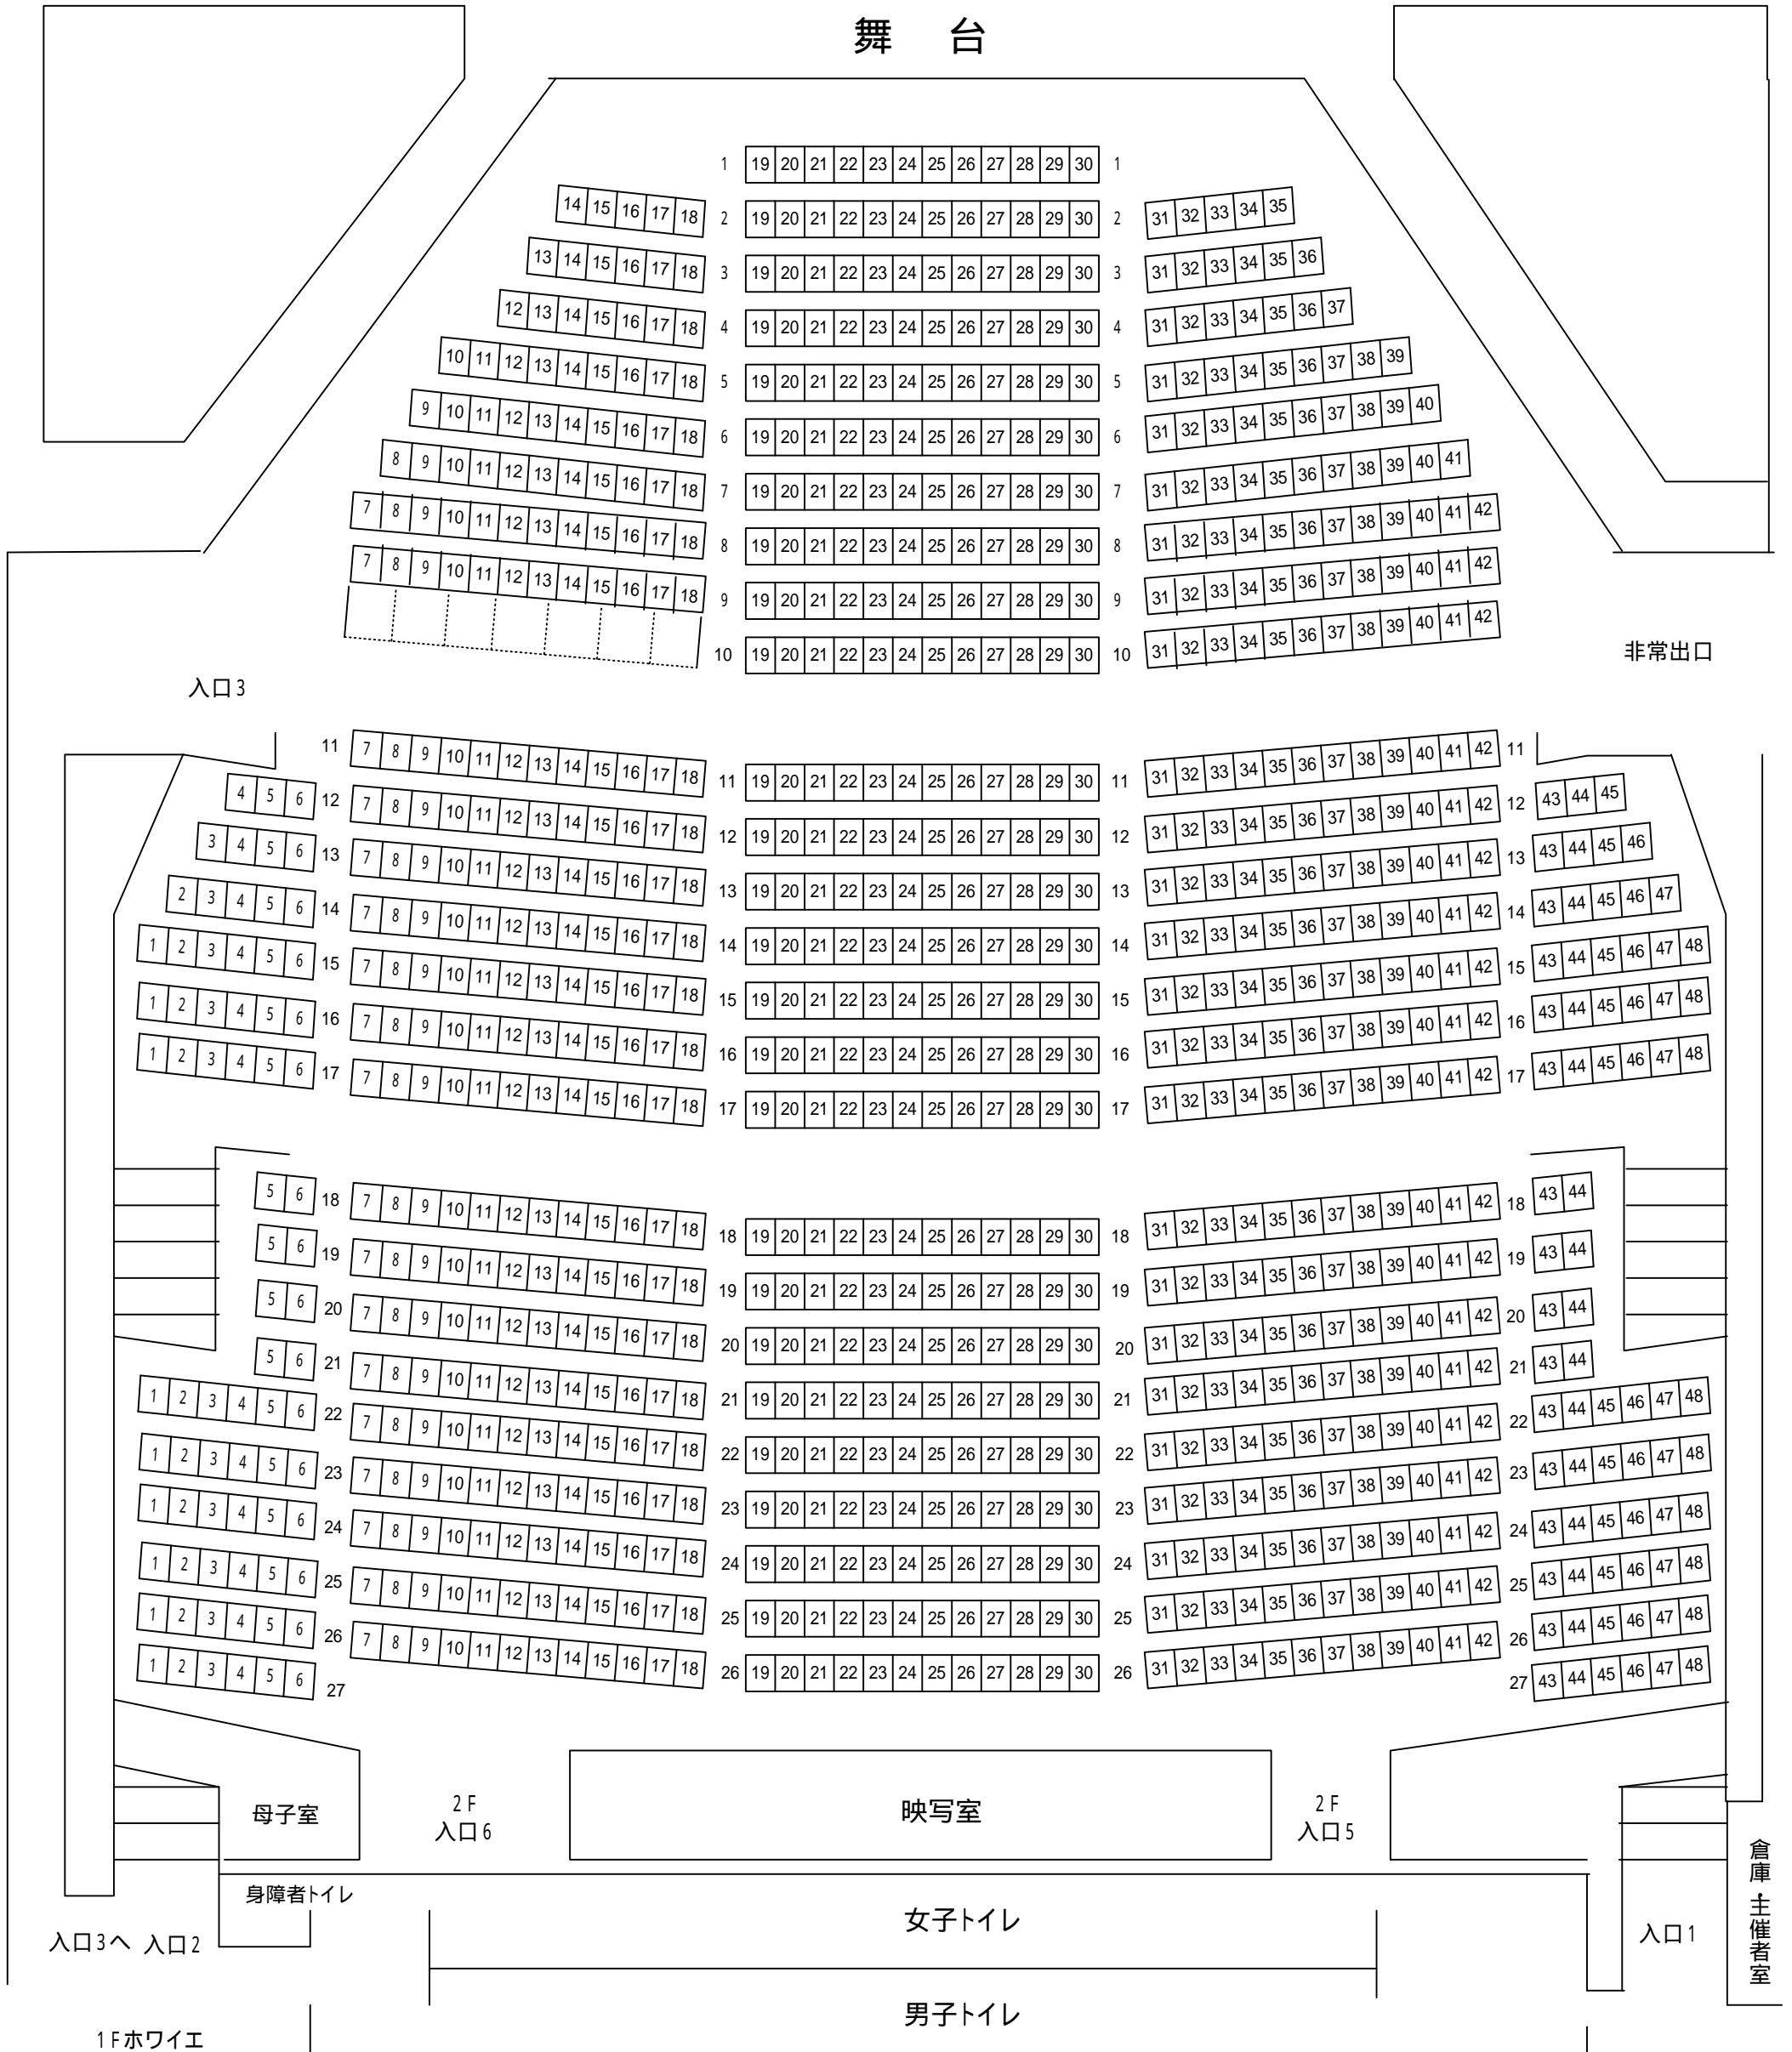

入口3

非常出口

母子室

2F
入口6

映写室

2F
入口5

倉庫
主催者室

身障者トイレ

女子トイレ

入口1

男子トイレ

入口3へ 入口2

1Fホワイエ